
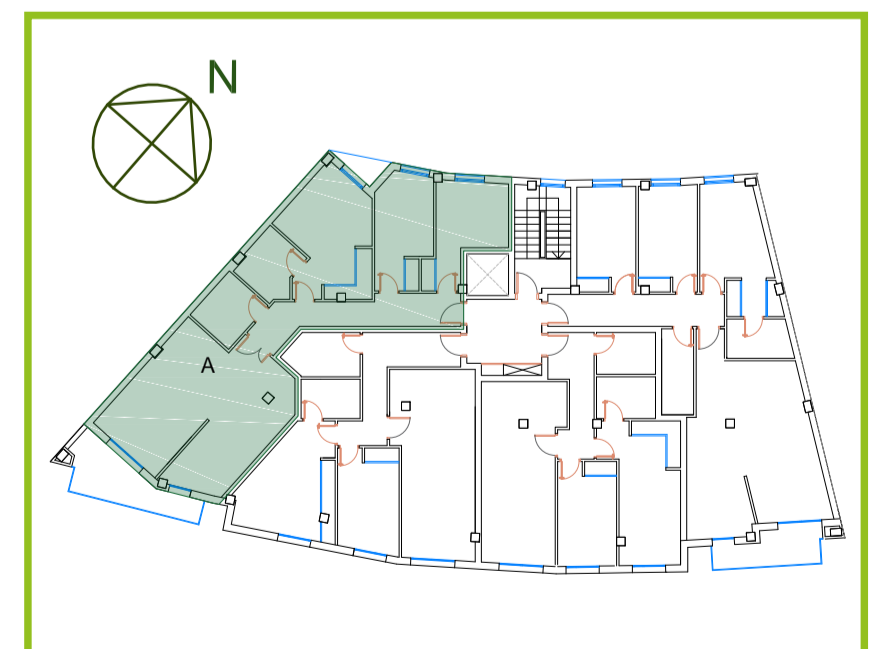


17 VIVIENDAS, 4 ÁTICOS DÚPLEX,
APARCAMIENTOS Y TRASTEROS

VIVIENDA TIPO A.2. 3 DORMITORIOS.

SUP. ÚTIL.....93.20 m²
SUP. CONSTRUIDA.....128.04 m²

A
VIVIENDA
DE ALTA
EFICIENCIA
ENERGÉTICA

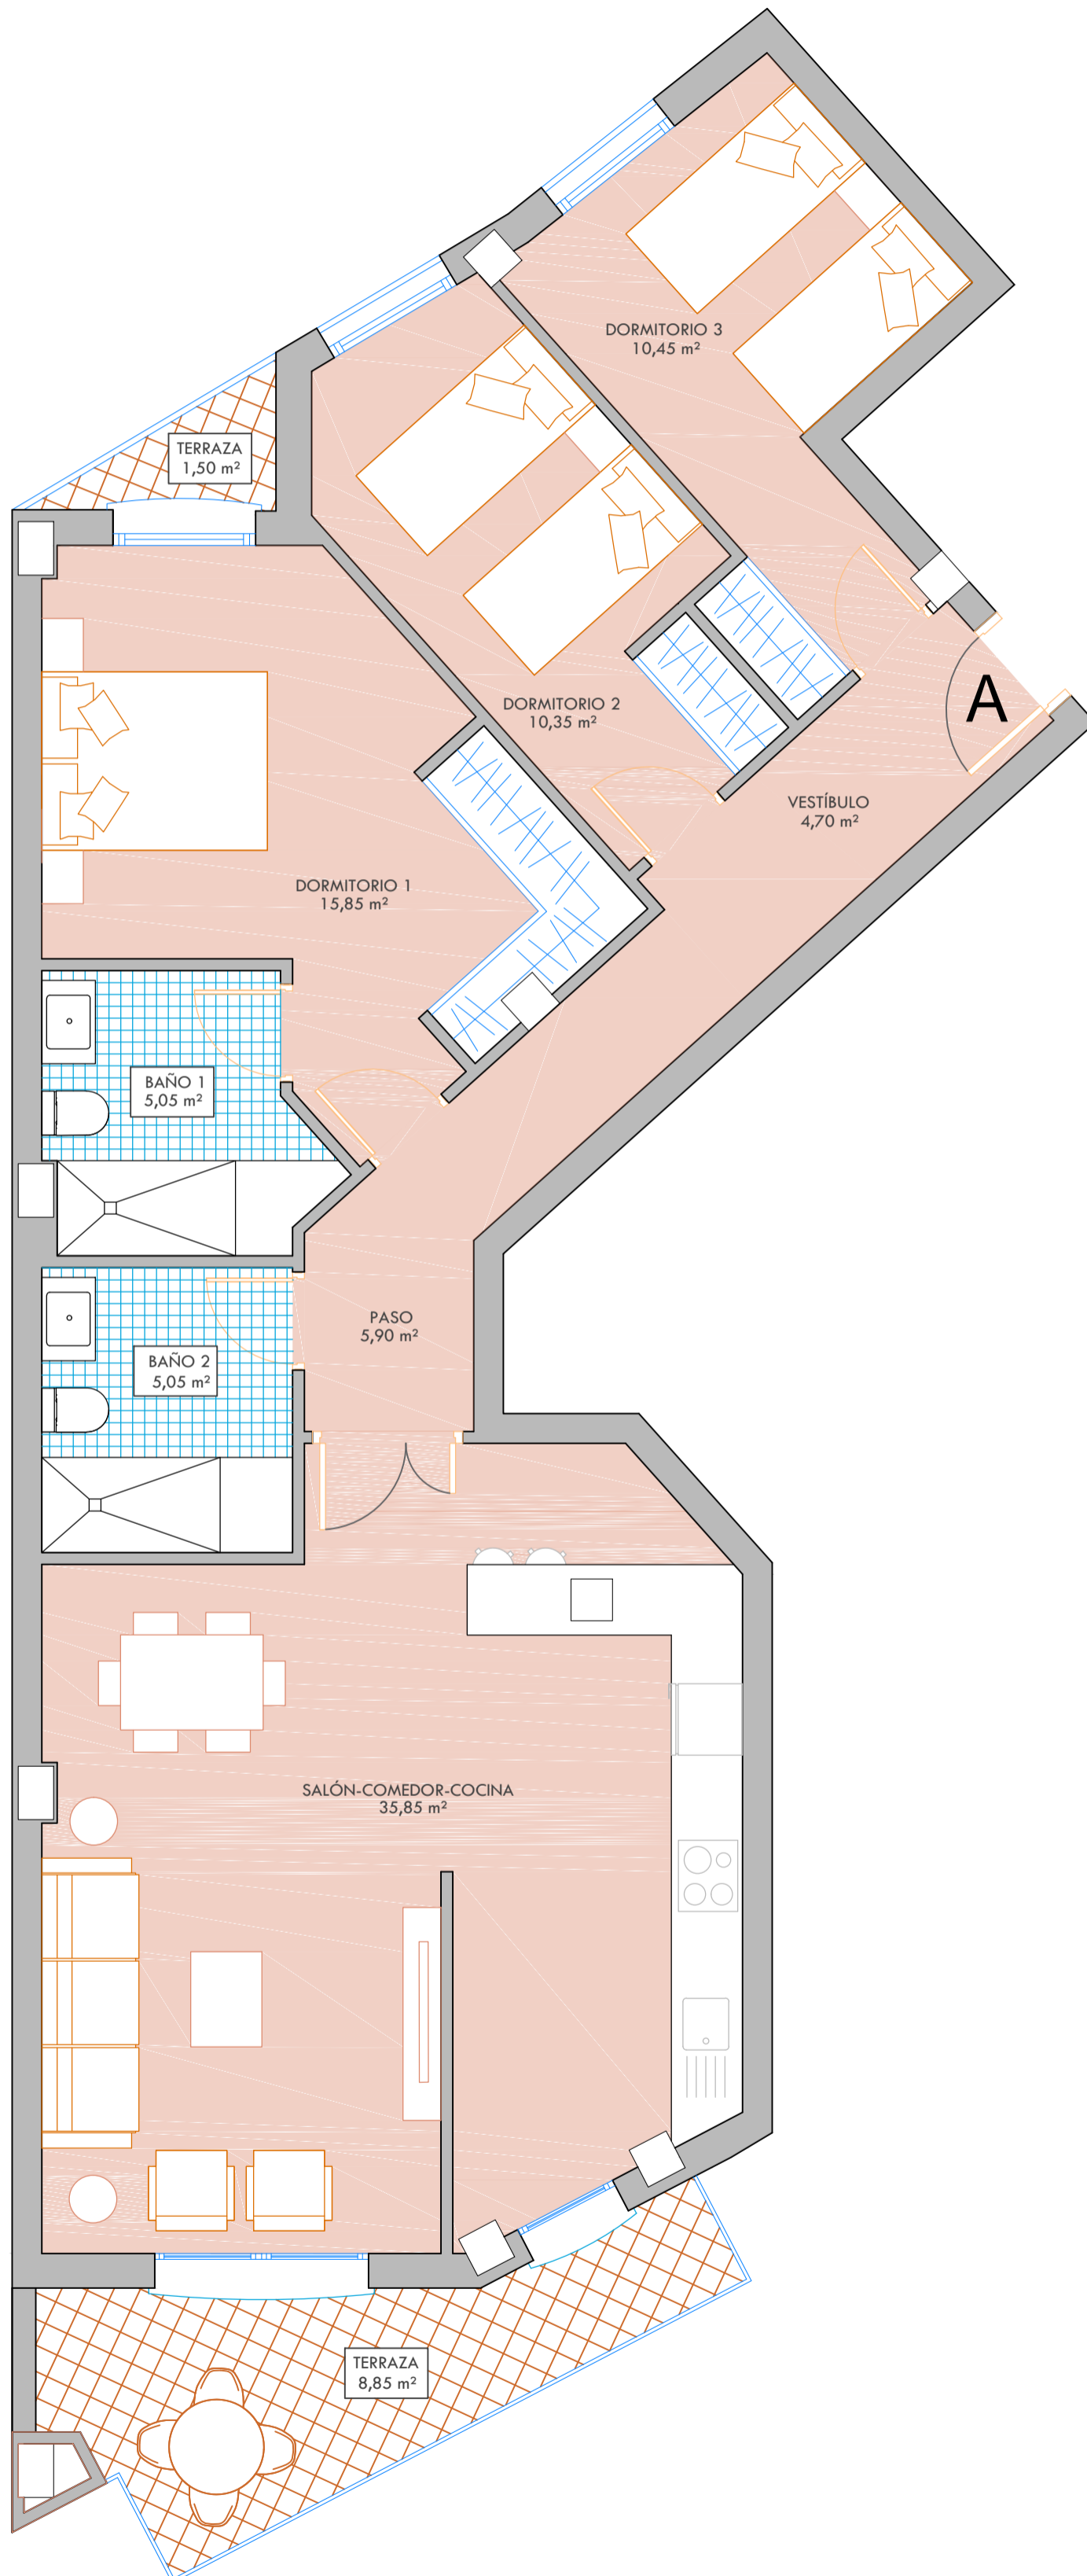

0 1m 2m
ESCALA GRÁFICA