
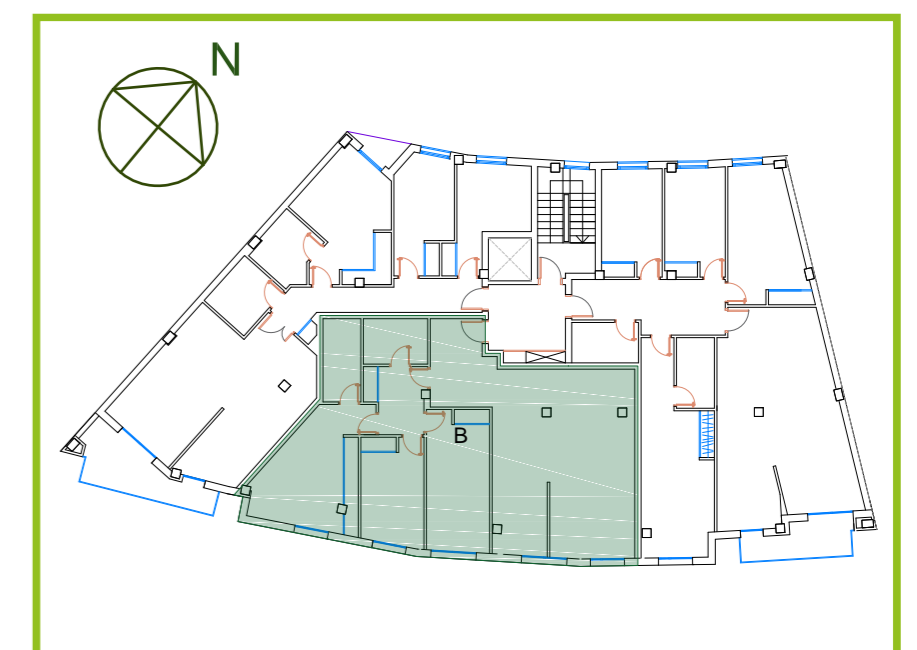


17 VIVIENDAS, 4 ÁTICOS DÚPLEX,  
APARCAMIENTOS Y TRASTEROS

VIVIENDA TIPO B.3. 3 DORMITORIOS.

SUP. ÚTIL.....107.10 m<sup>2</sup>  
SUP. CONSTRUIDA.....135.46 m<sup>2</sup>

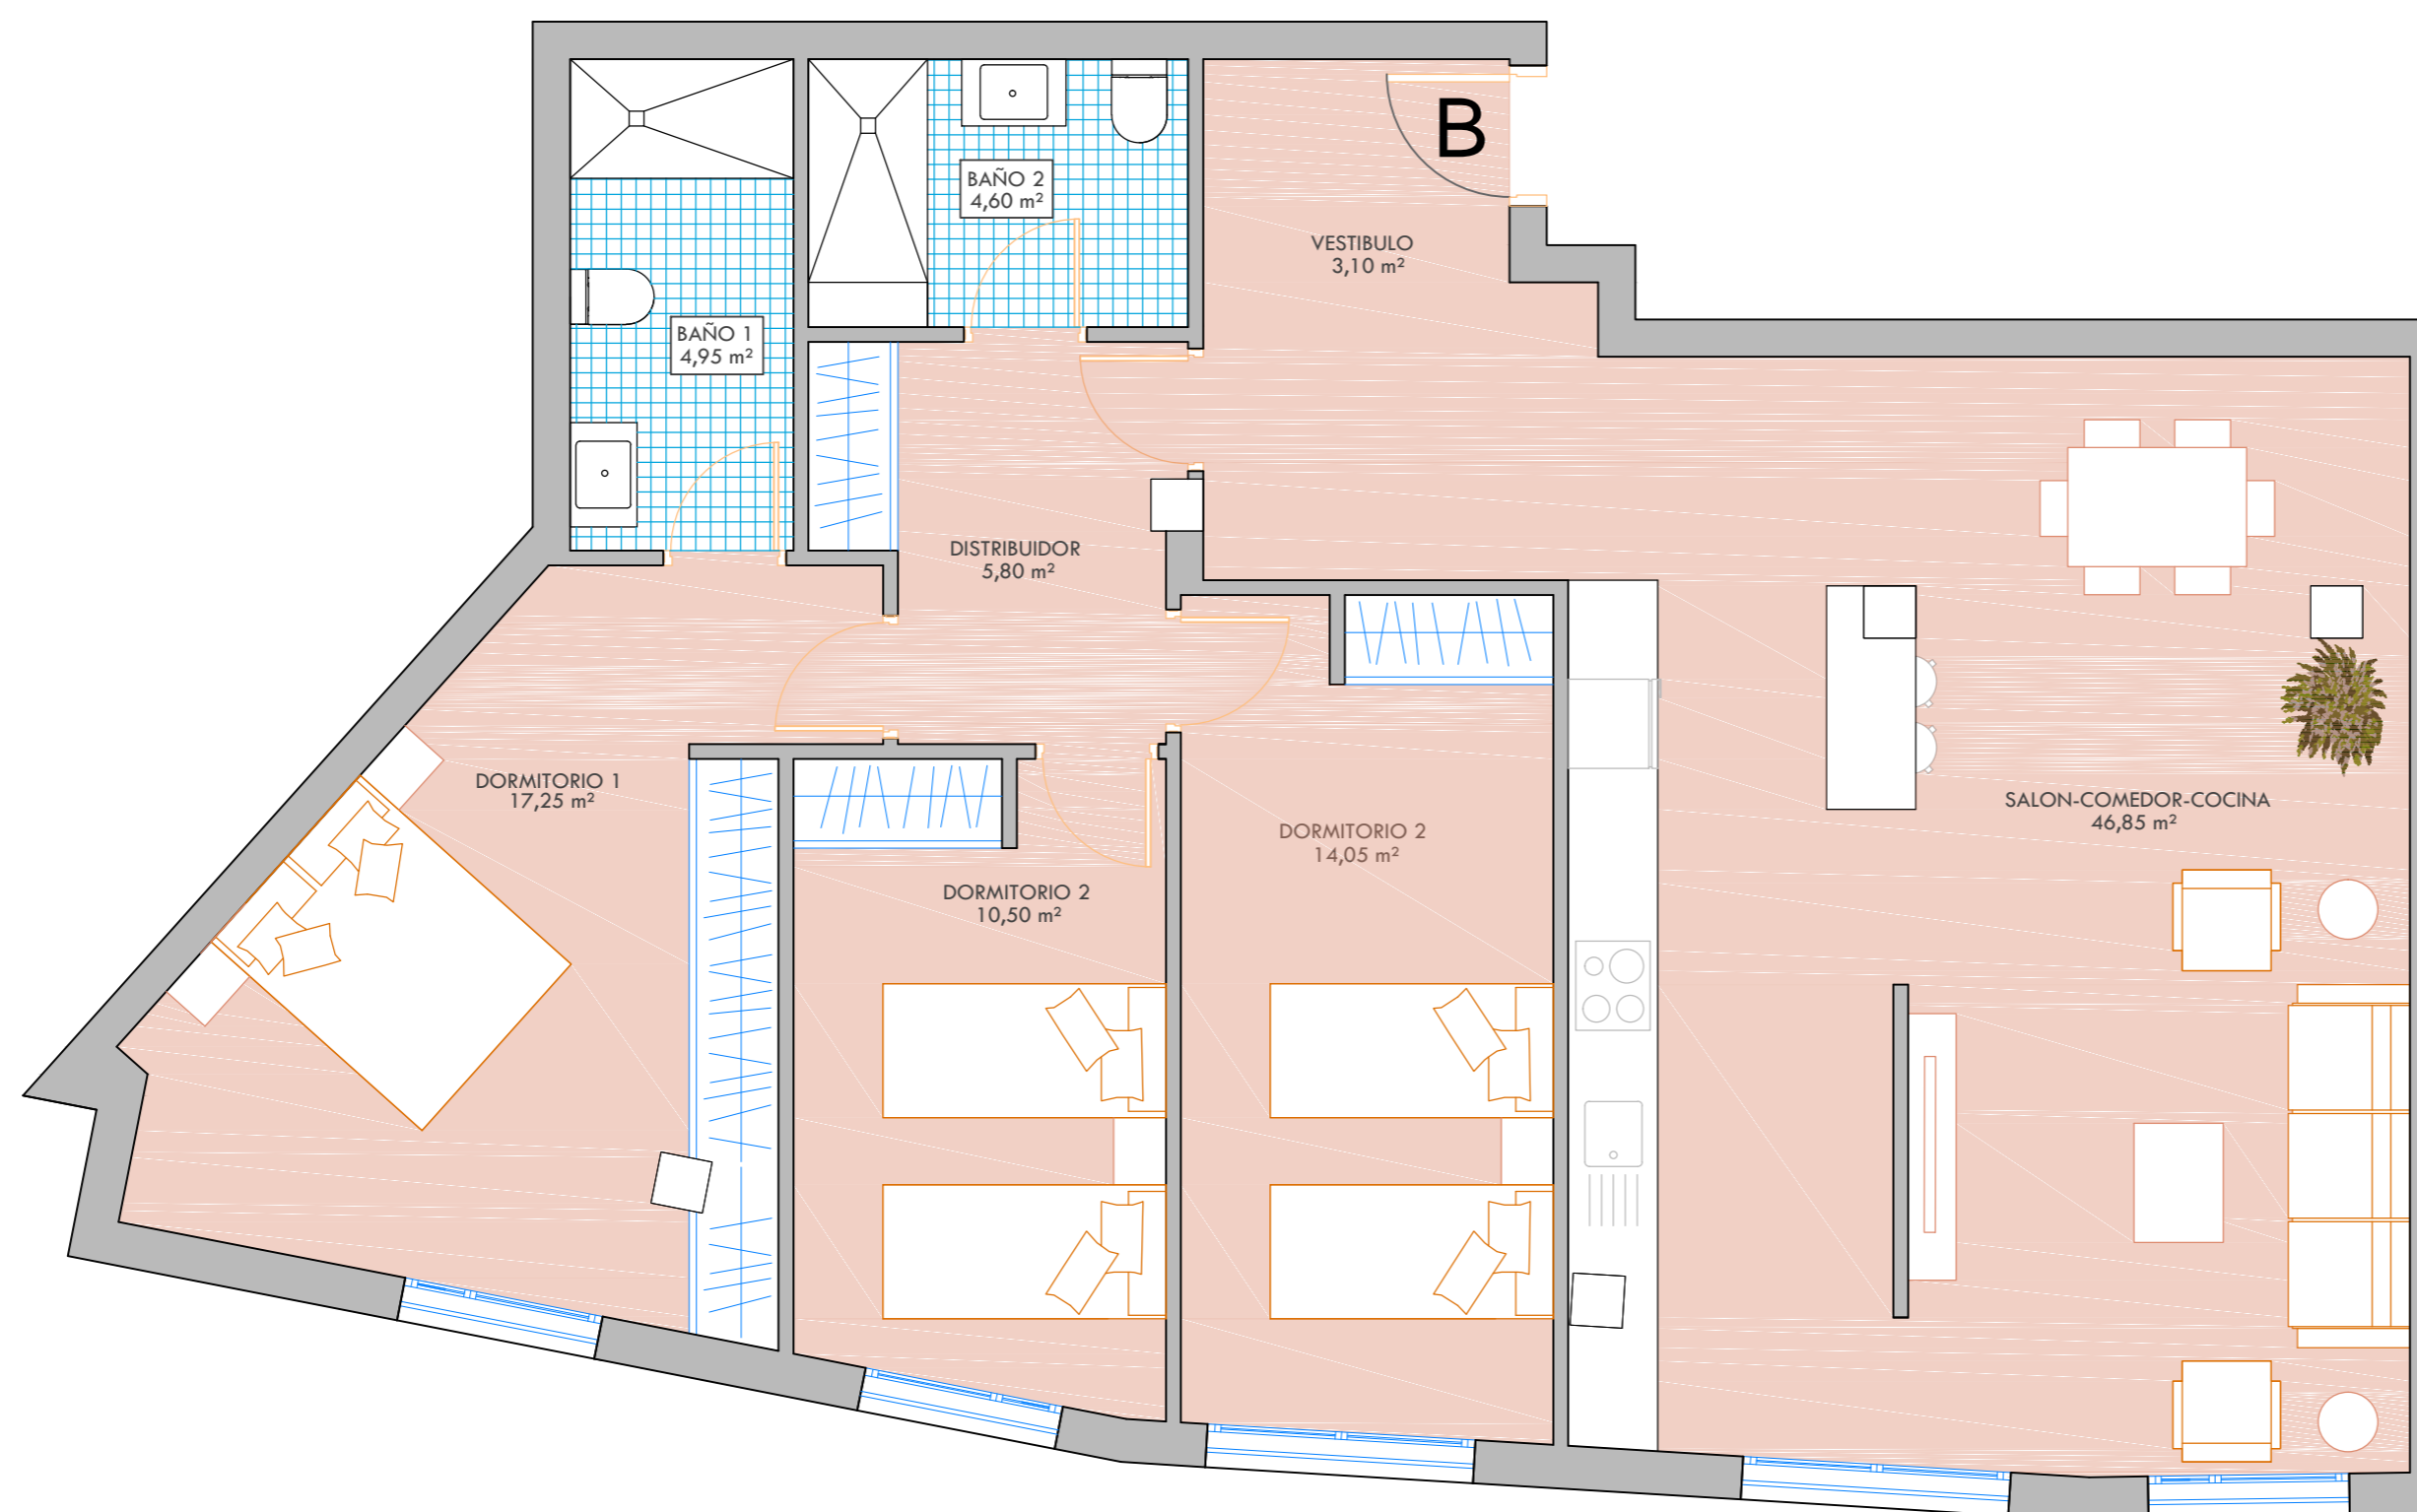

0 1m 2m  
ESCALA GRÁFICA